

Plan 1:250


Aralet inneholder 9 bokser.  
Alternativt kan arealet benyttes til andre funksjoner, samtidig som 100 bokser i gjestetaller er opprettholdt.

**Løsning 3**

Faste staller - 77 bokser  
Gjestestaller - 109 bokser

**Gjestestaller**

- Løsningen baserer seg på mål på eksisterende bokser som muliggjør 18 bokser pr. stall. Lengden på boksene er likevel noe større (45cm) enn dagens bokser for å tilpasse seg akser og bæresystem i det eksisterende anlegget.
- Stallgangen er 4 meter bred.
- Løsningen gir 4 staller à 18 bokser og 3 staller med redusert antall bokser = 109 bokser.
- Løsningen viser stallkro, resepsjon/funksjonær, dopingkontroll, garderob, toalettanlegg og dusjanlegg for hest i det smale volumet mellom akse -8 og 1.

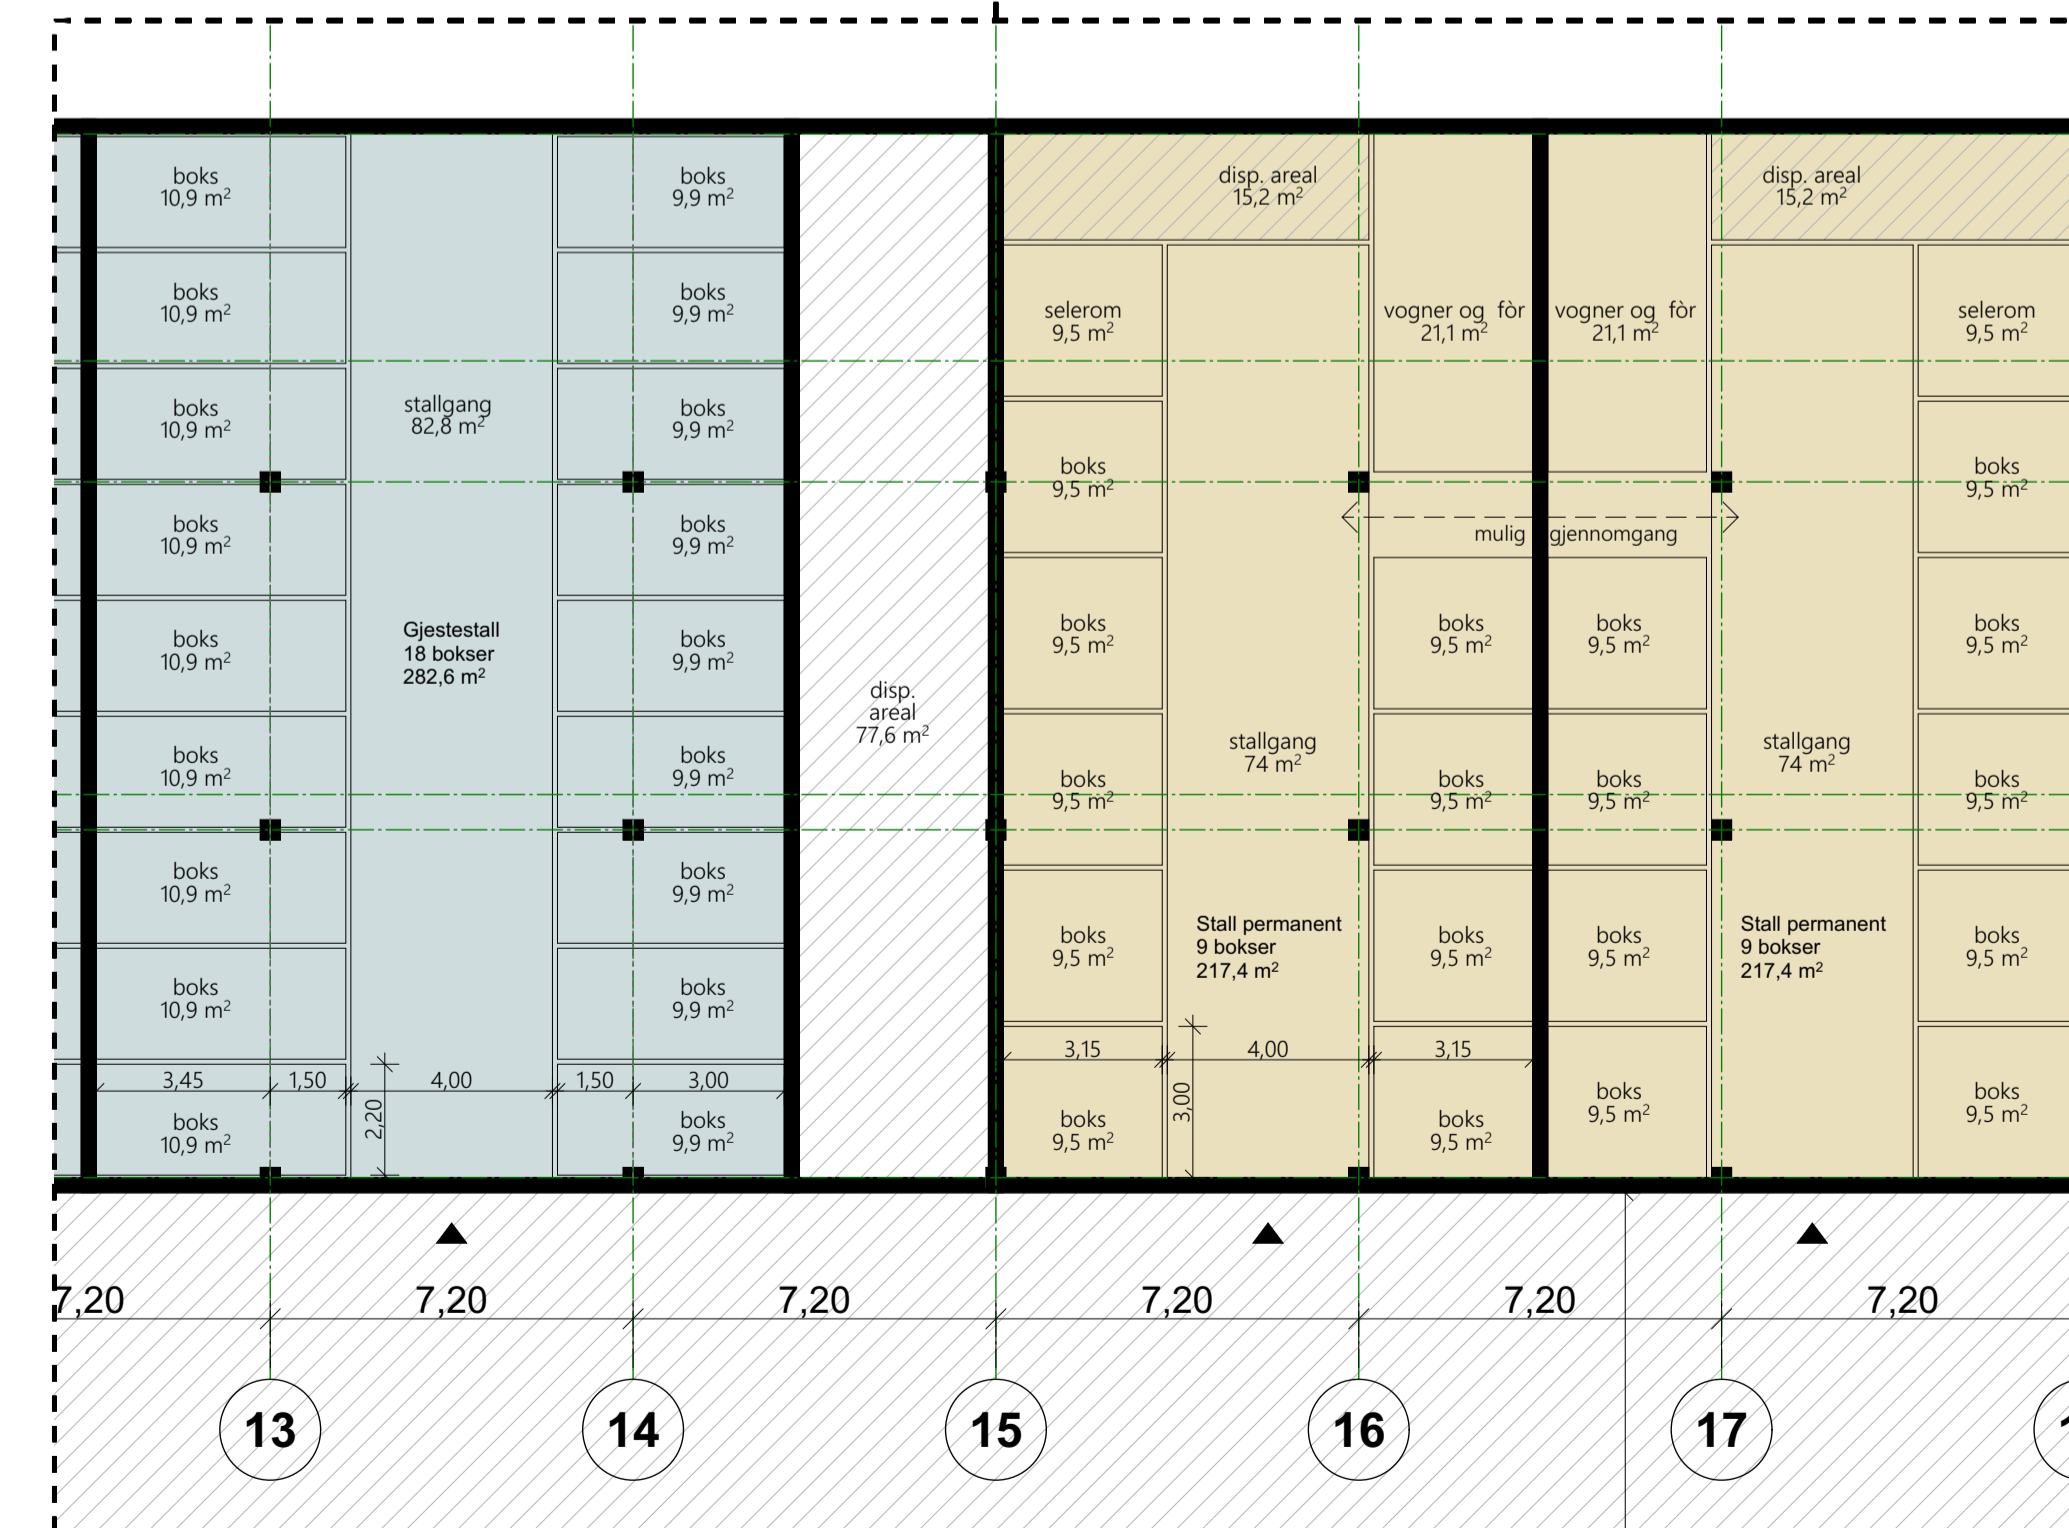

Utsnitt plan 1:150

Fase:  
Skisse/forprosjekt

Tiltakshaver:  
AS Momarken Travbane

Prosjekt:  
Momarken

Skofterudveien 12

1850 Mysen

Eiendom:  
154/15, 156/285, 156/15

Prosjektnummer:  
2023201

Tegningsnummer:  
A20-3

Tegningsnavn:  
Plan staller - løsning 3

Godkjent av:

Sig.: Kontr.:

TOS

Målestokk | Ark:

1:250, 1:150 | A0

Først utsendt:

22.01.26

Revisjons-ID | Dato:

REV |