


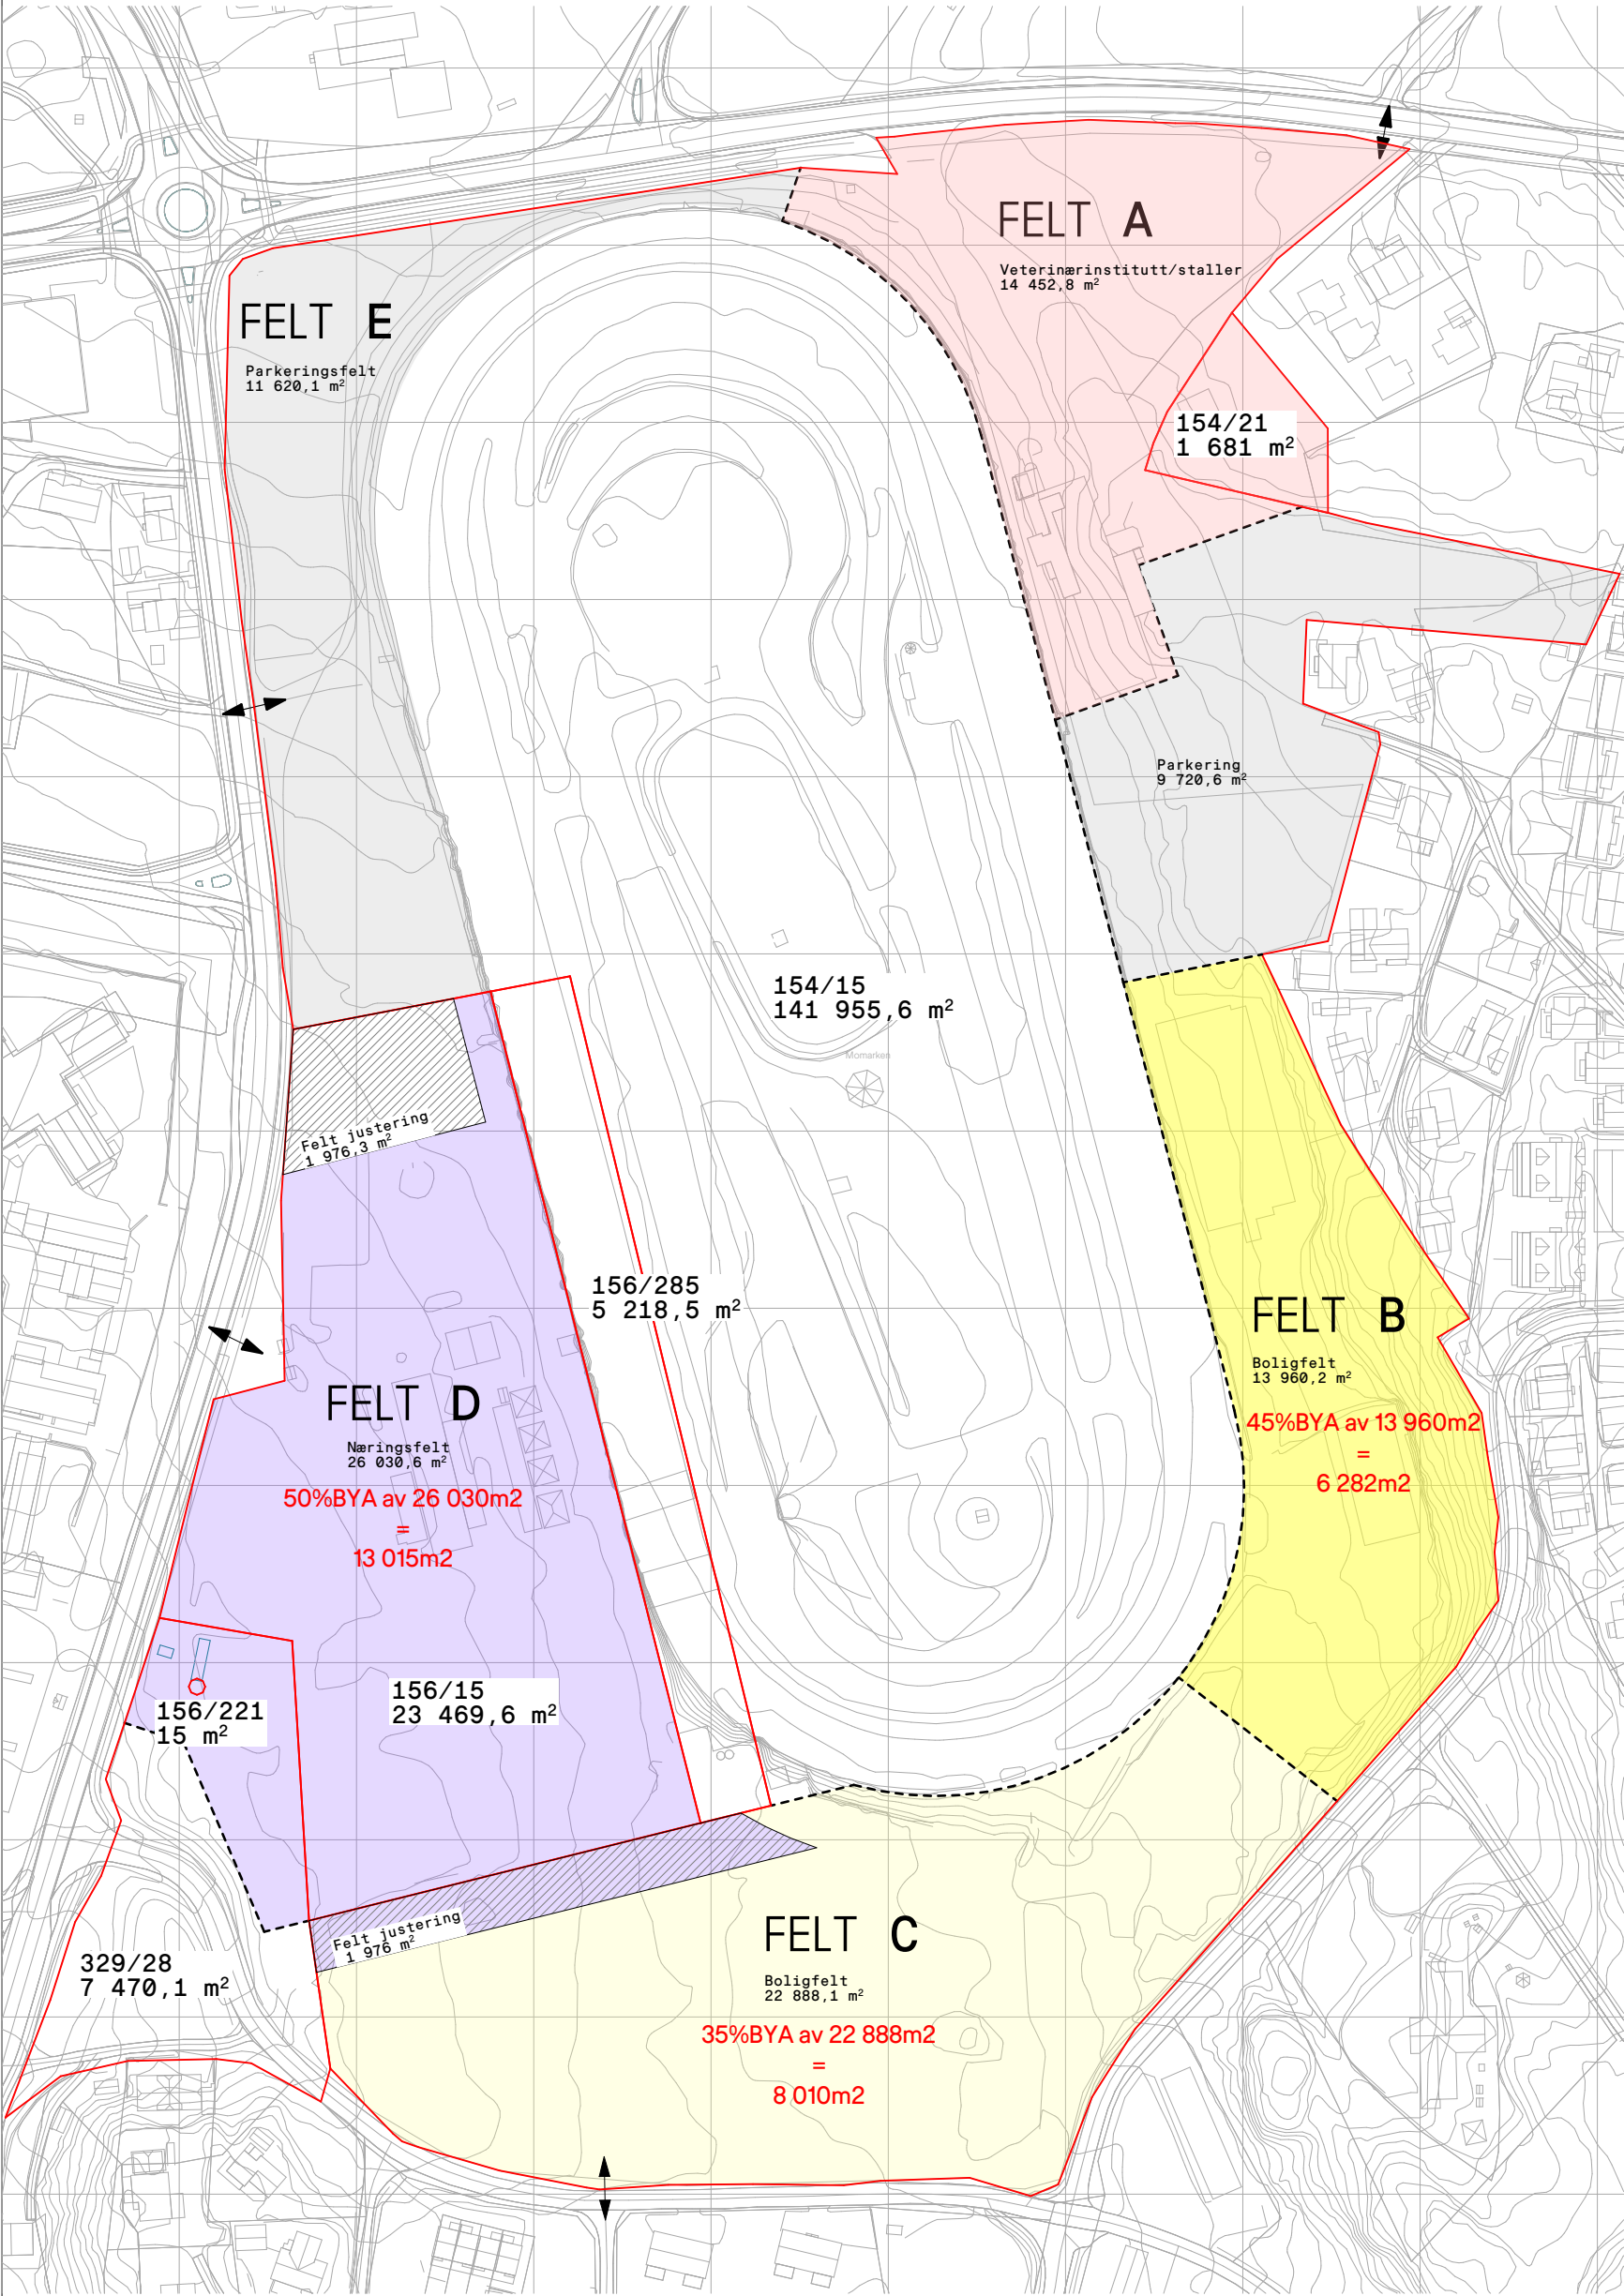

EKSISTERENDE EIENDOMMER

GNR./BNR.	AREAL	EIER
154/15 -	141 955,6 M2	TRAVSELSKAPET
154/21 -	1681 M2	TRAVSELSKAPET
156/285 -	5218,5 M2	TRAVSELSKAPET
156/15 -	23 469,6 M2	LANDBRUKSSELSKAPET
329/28 -	7470,1M2	KOMMUNEN
156/221 -	15 M2	MYSEN VANNVERK

FELTER

FELT	AREAL	FORMÅL
A -	24 173,4 M2	VETERINÆRINSTITUTT/STALLER/PARKERING
B -	13960,2 M2	BOLIGBEBYGGELSE
C -	24 866,3 M2	KONSENST. SMÅHUSBEBYGGELSE
D -	28 502,2 M2 2477,4 M2	NÆRINGSFELT DEL AV NÆRINGSFELT UNDER BANE
E - +	11 620,1 M2 1976,3 M2	PARKERING, HESTETRASE TILLEGSAREAL UTØVERPARKERING

EIENDOMMER
154/15, 154/21
154/15
154/15
156/15, 156/285, 156/21, 329/28
154/15, 156/285
154/15