



Nr.	Ritad/Reviderad	Datum	Ritare	Säljare
1	Ritad	2025-04-14	JB	HH

MATERIALLISTA

Myrby Utestall Hagbo

Varmförzinkat Stål med liggande Granfyllning


16 alt 18 moduler 3x3 m

3 m Stallgång



Ingen Nockventilation

14 Optimal3 Front Skjutdörr

14 Mellanvägg Optimal3 Galler

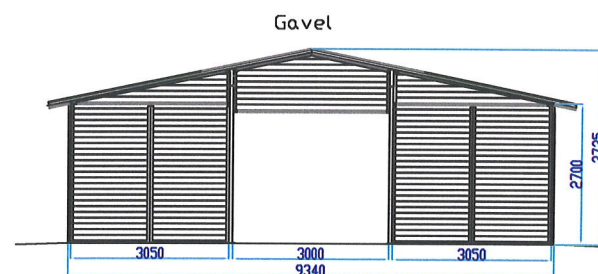


Längsida (principskiss ej rätt längd)

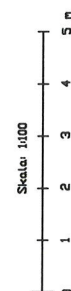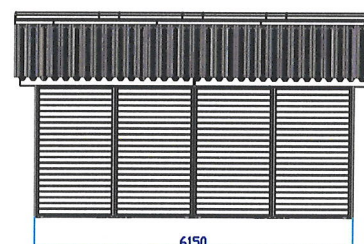


Myrby Mekaniska Verkstad AB
Ekebygatan 3, 745 37 ENKÖPING
Tel. 0171-857 90 www.myrby.eu

Denna handling får ej, utan vårt medgivande, kopieras. Den får ej heller delgivas annan eller eljest obehöriga användas. Överträdelse härav beivras med stöd av gällande lag.

Planritning

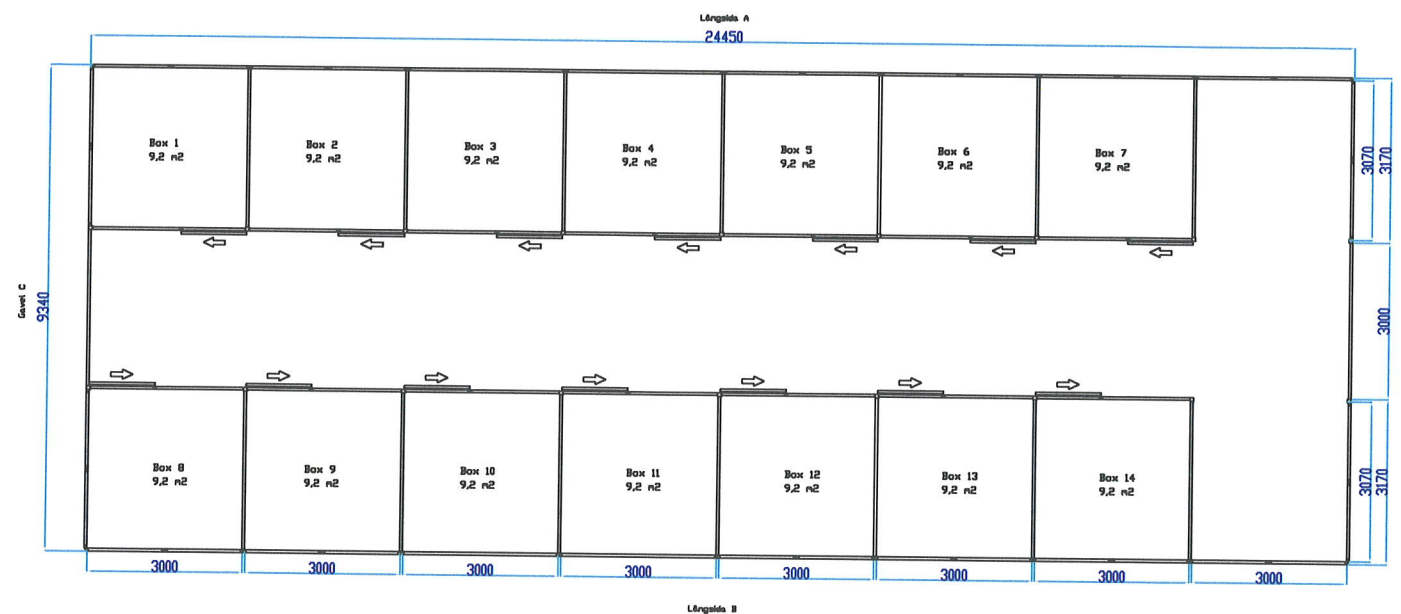

Planritning

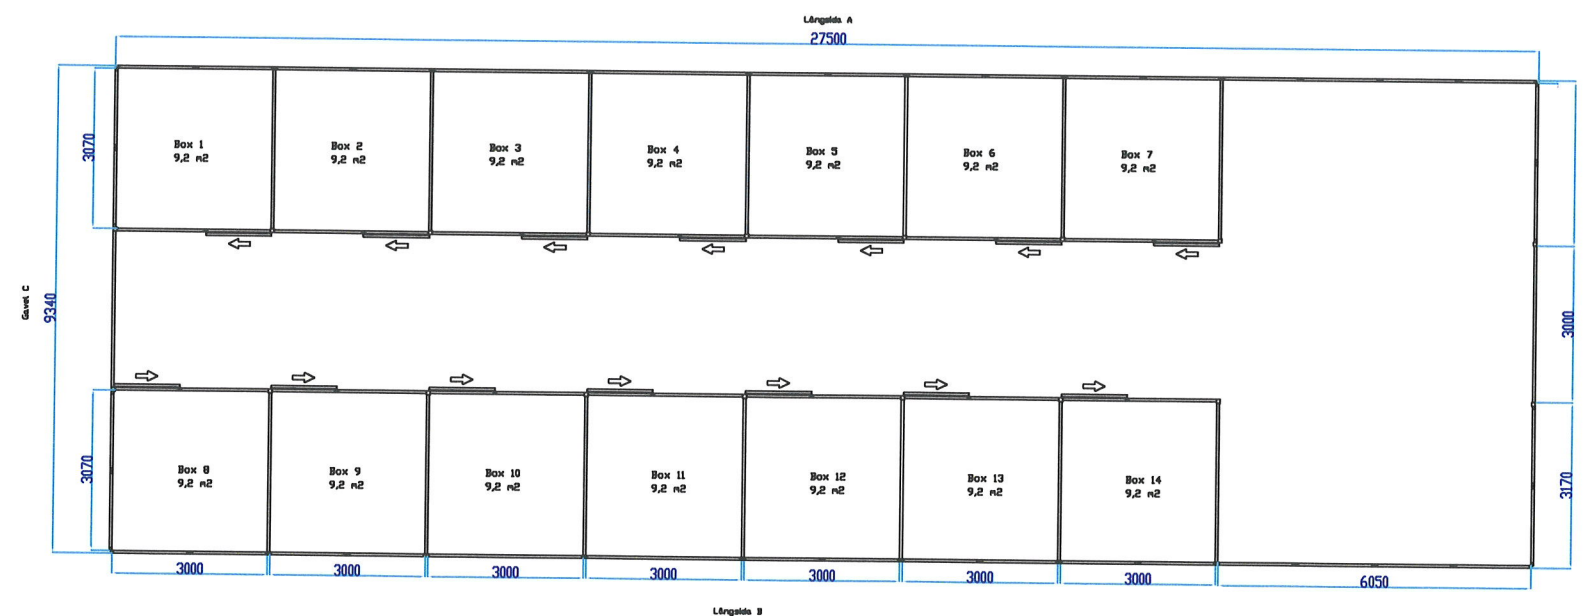

Planritning Utestall Stall

Kund: SISU

Fastbet:

Ritnr: HH SISU 250414

Skala: 1:100 A2

Sidor: 1/1